
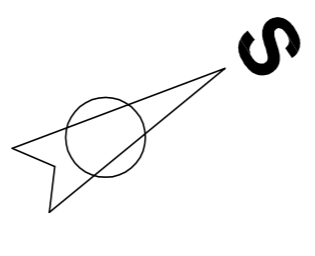



SITUACE STAVBY 3

M 1 : 500

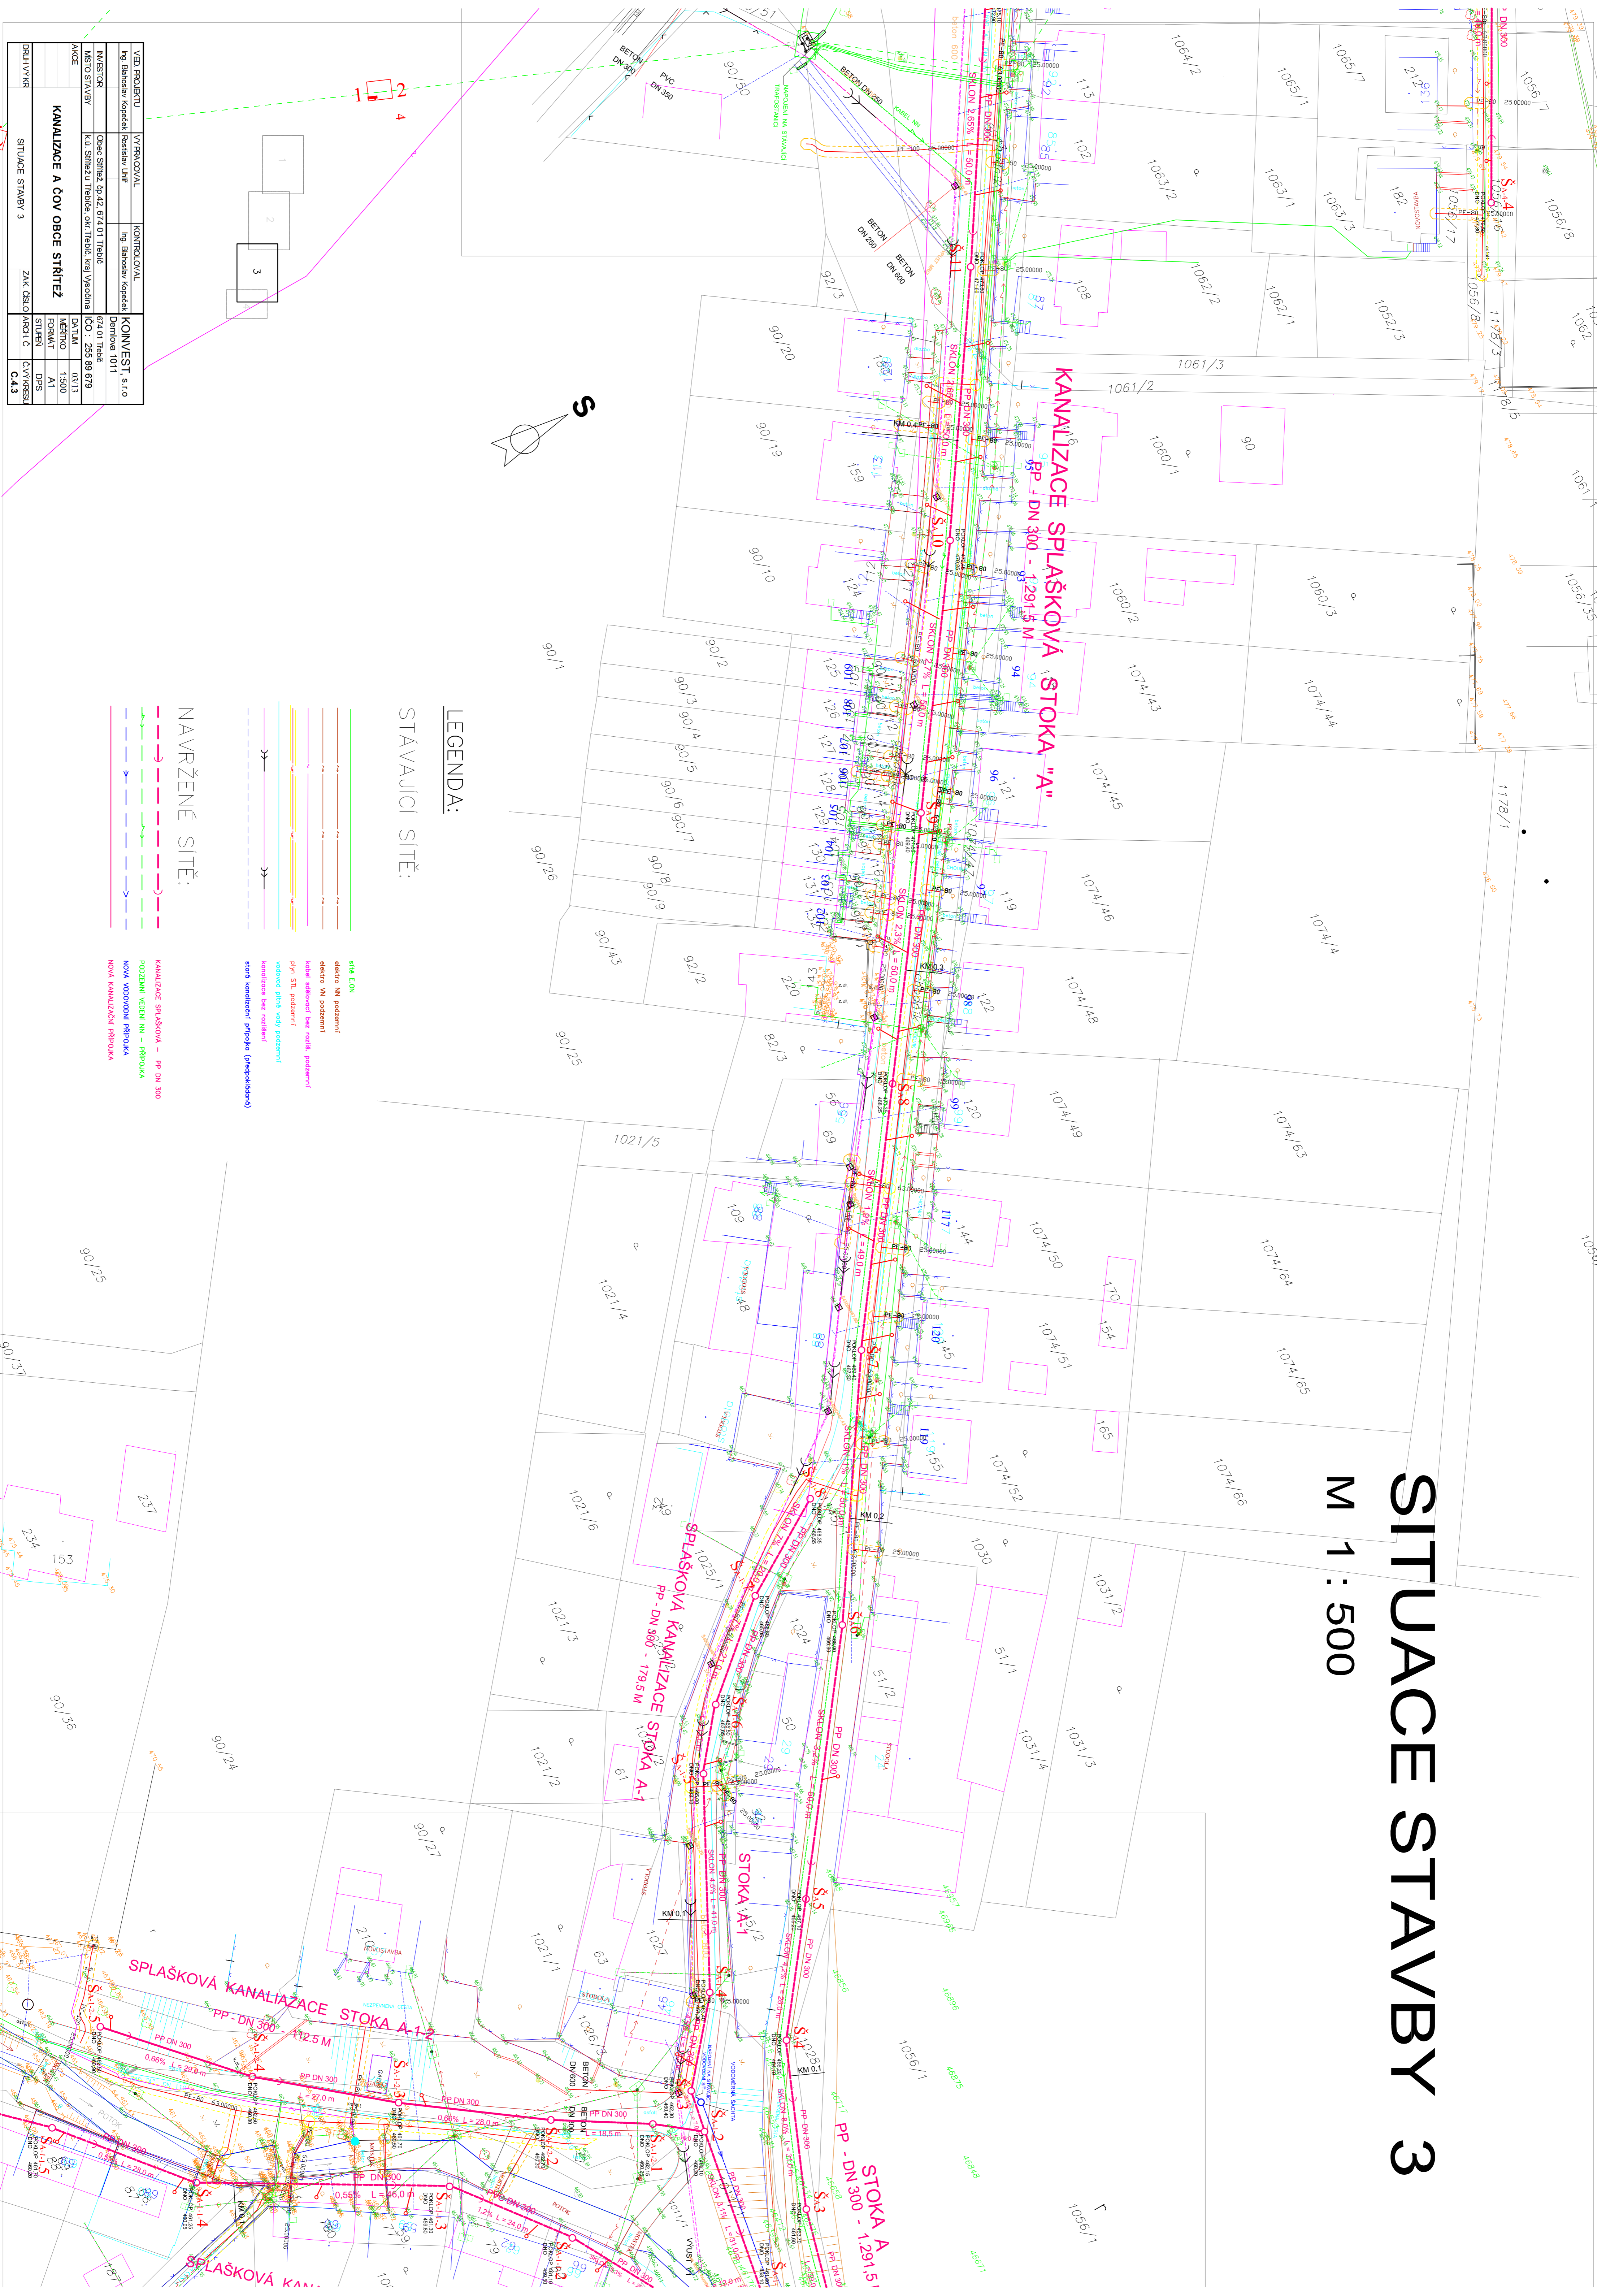


LEGENDA:

STAVAJÍCÍ SÍŤ:

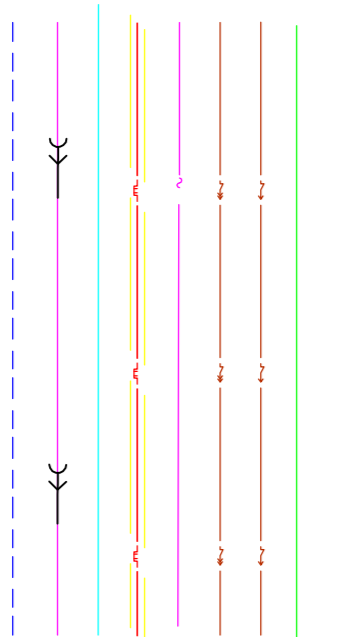

NAVRŽENÉ SÍŤ:

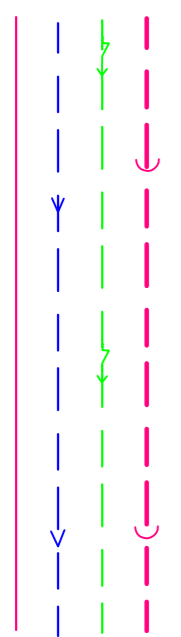

		FORMÁT A1
		STUPEŇ DPS
DRÁHYVÝKRES	SITUACE STAVBY 3	ZÁK. ČÍSLO ARCH. Č. C.4.3

- kanalizace bez režim.

- KANALIZACE SPLAŠKOVÁ - PP DN 300
- NOVÁ VODNÍ PŘÍPOJKA
- NOVÁ KANALIZACE PŘÍPOJKA