


SITUACE STAVBY 4

M 1 : 500

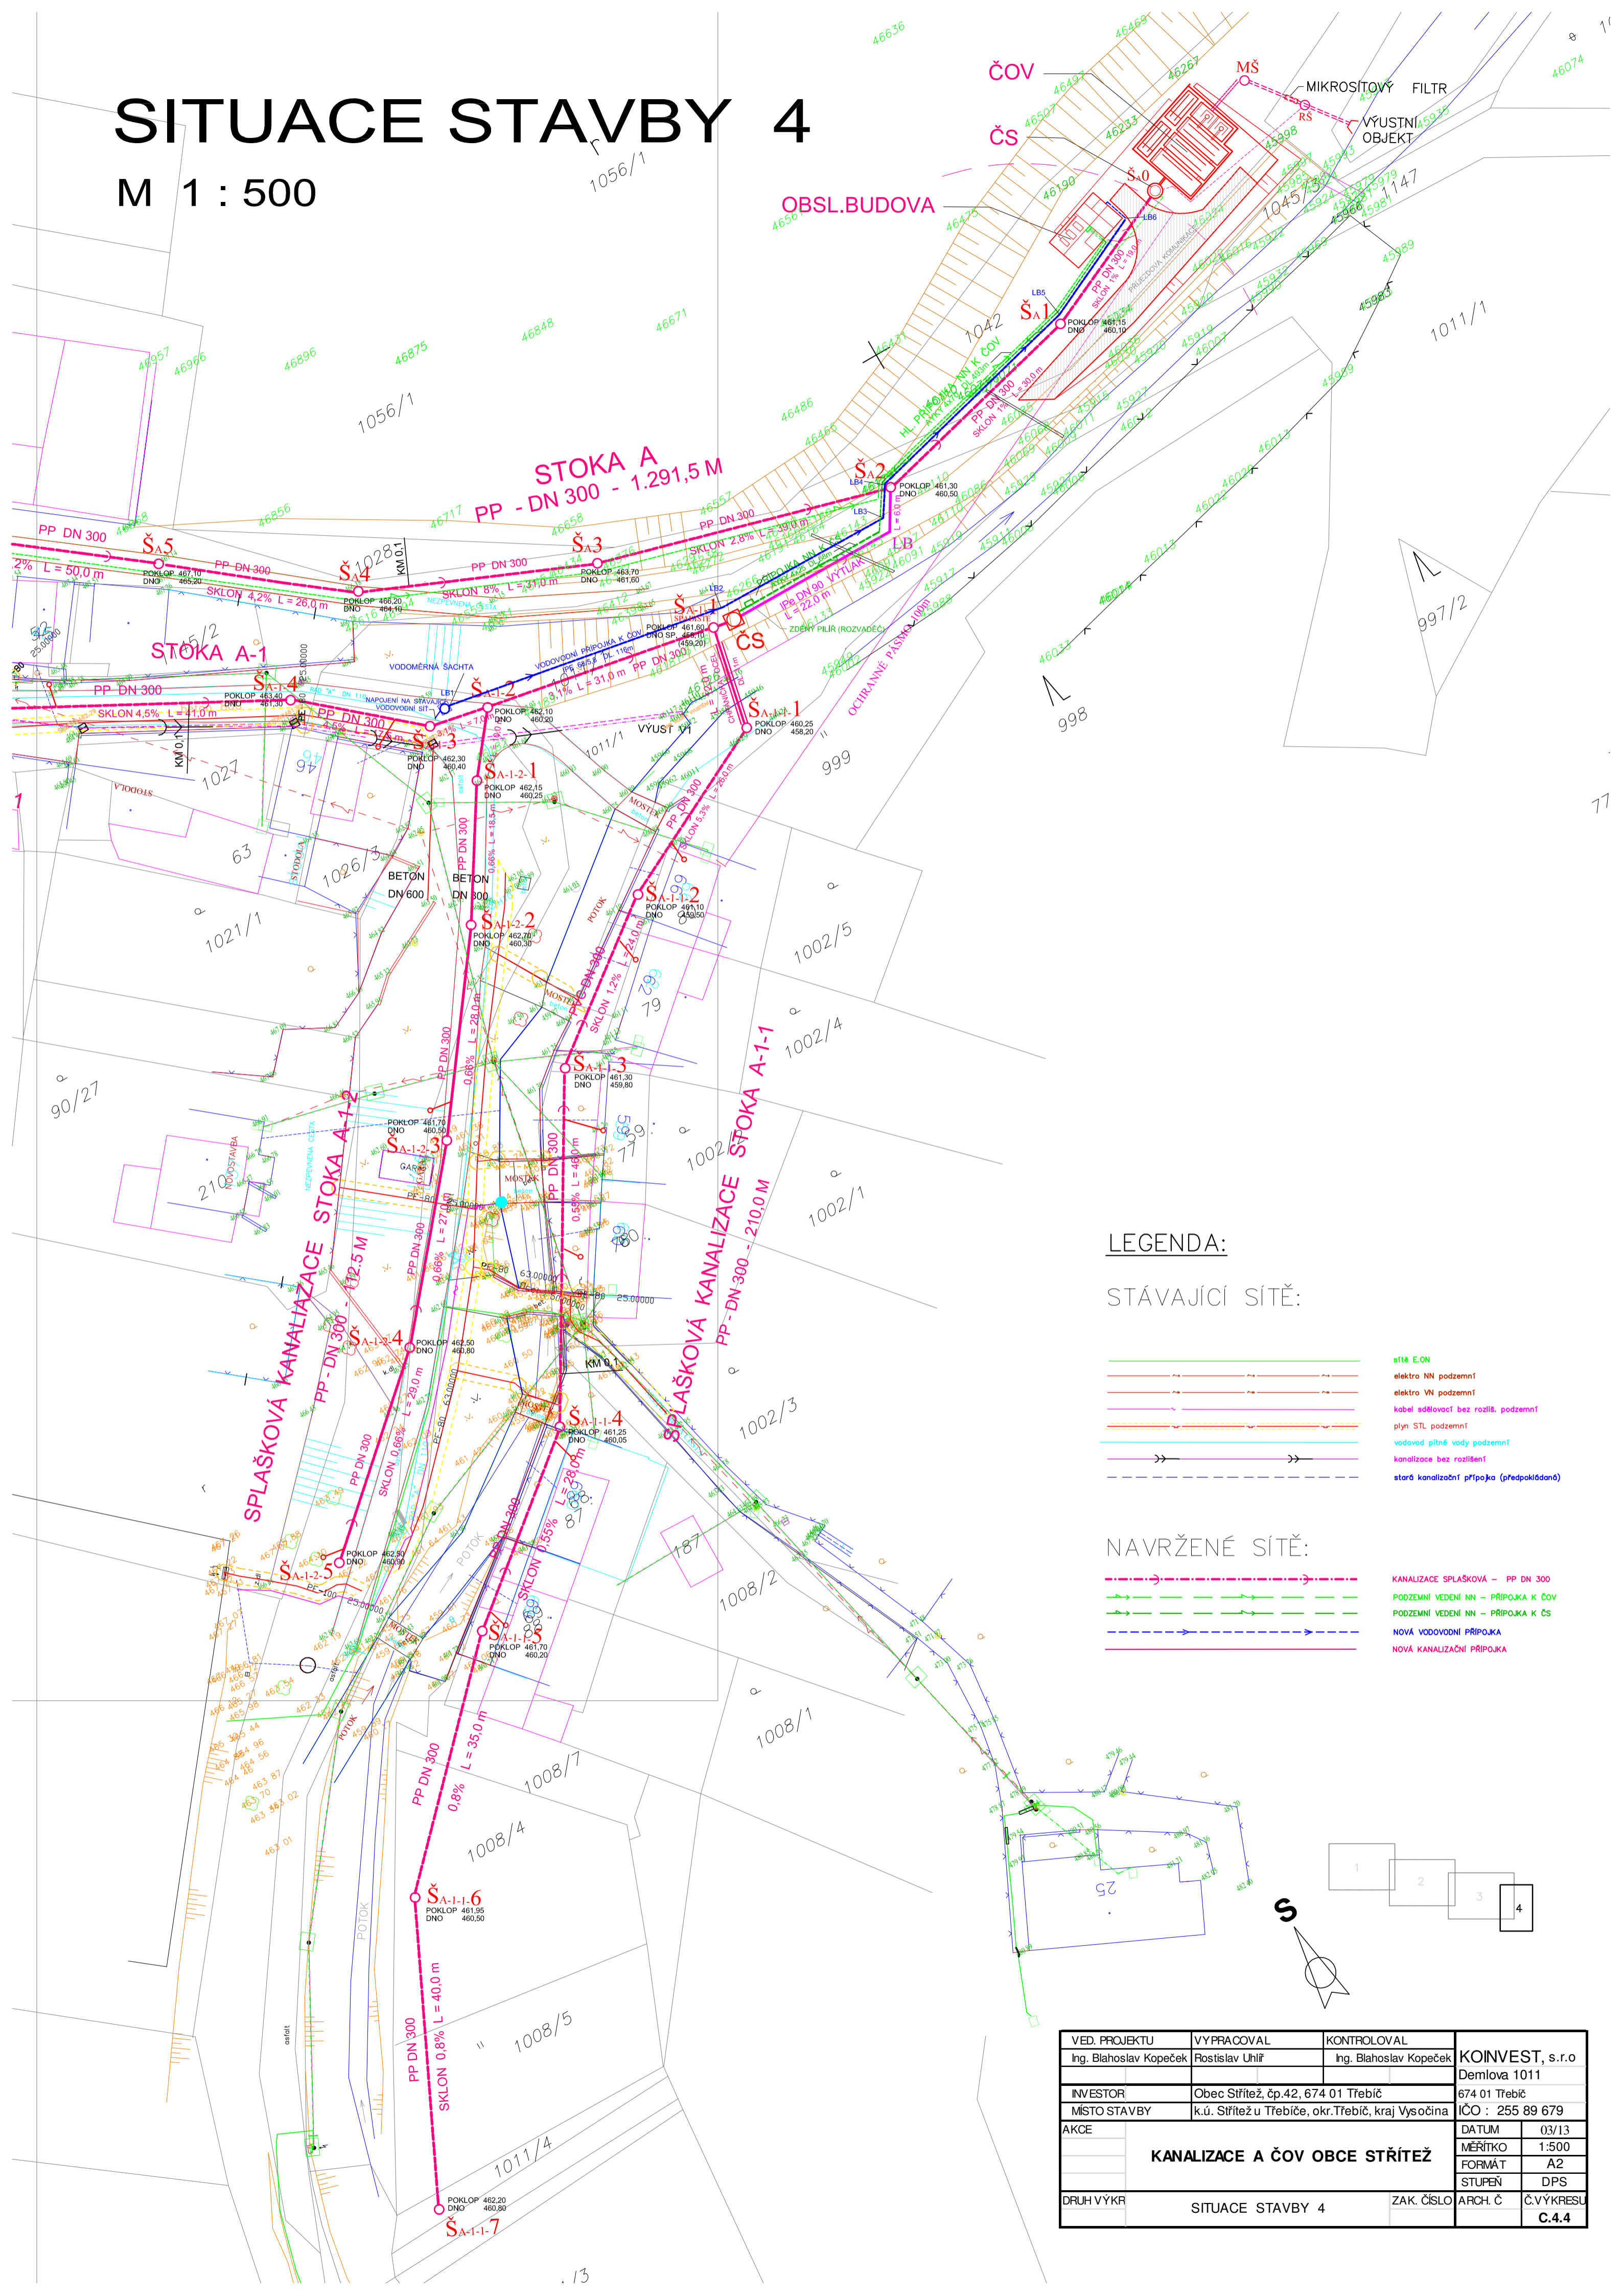

LEGENDA:

STÁVAJÍCÍ SÍŤ:

- síť E.ON
- elektro NN podzemní
- elektro VN podzemní
- kabel sdělovací bez rozlišení podzemní
- plyn STL podzemní
- vodovod pitné vody podzemní
- kanalizace bez rozlišení
- stará kanalizační přípojka (předpokládaná)

NAVRŽENÉ SÍŤ:

- KANALIZACE SPLAŠKOVÁ - PP DN 300
- PODZEMNÍ VEDENÍ NN - PŘIPOJKA K ČOV
- PODZEMNÍ VEDENÍ NN - PŘIPOJKA K ČS
- NOVÁ VODOVODNÍ PŘIPOJKA
- NOVÁ KANALIZAČNÍ PŘIPOJKA

VED. PROJEKTU Ing. Blahoslav Kopeček	VYPRACOVAL Rostislav Uhlíř	KONTROLOVAL Ing. Blahoslav Kopeček	KONVEST, s.r.o Demlova 1011 674 01 Třebíč IČO : 255 89 679
INVESTOR Obec Střítež, čp.42, 674 01 Třebíč	MÍSTO STAVBY k.ú. Střítež u Třebíče, okr.Třebíč, kraj Vysočina	AKCE KANALIZACE A ČOV OBCE STŘÍTEŽ	
DRUH VÝKRU SITUACE STAVBY 4	ZAK. ČÍSLO ARCH. Č.	Č.VÝKRESU C.4.4	